



## Variante 1

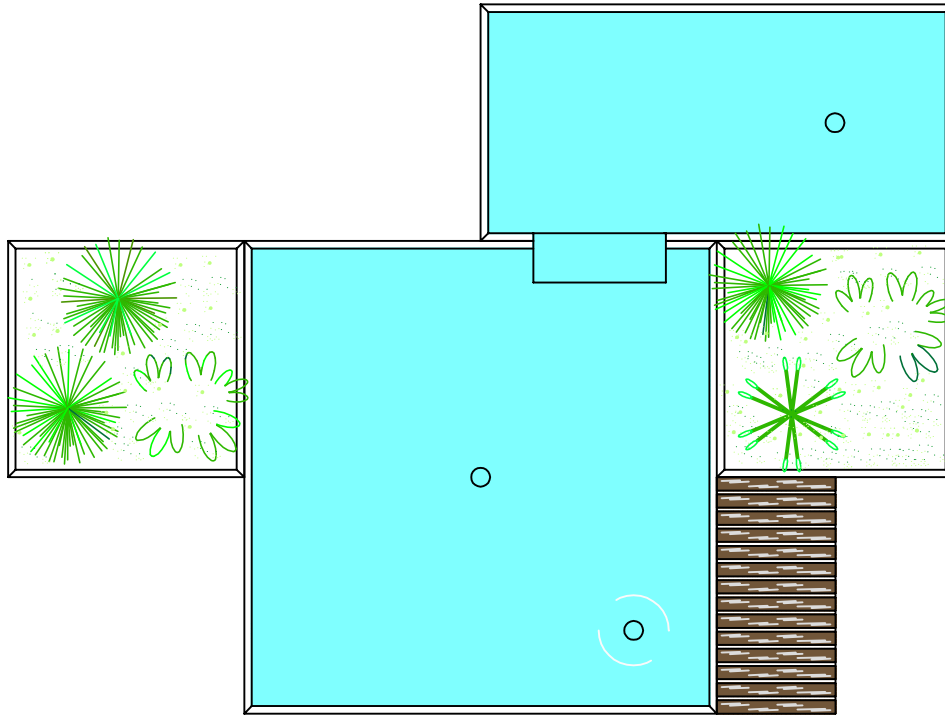

## Variante 2

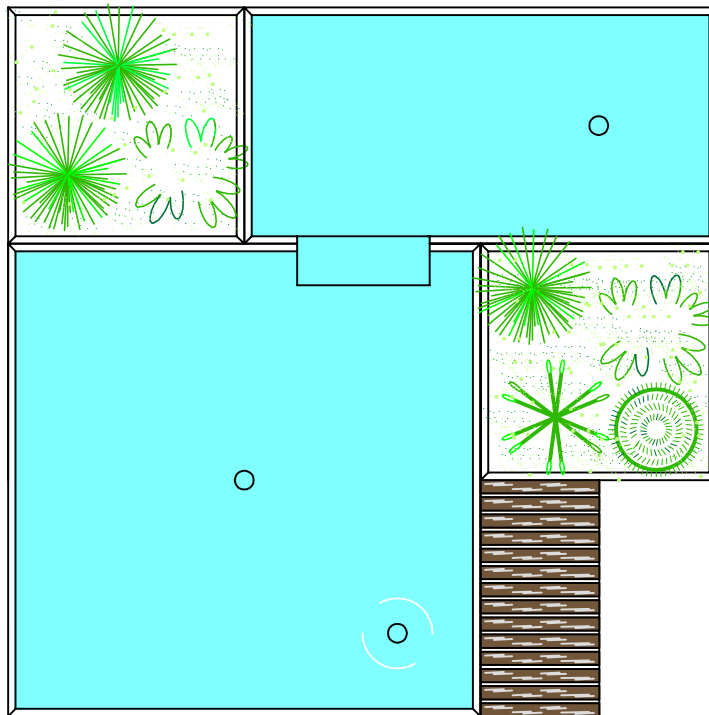

**Wassertechnik Rostock GmbH & Co. KG**  
 Borenweg 1a  
 18057 Rostock  
 Tel: 0381 2520000  
 Fax: 0381 252 000 22  
 wt@wassertechnik-rostock.de  
 www.wassertechnik-rostock.de

Maßstab:

1:20

Bauherr / Auftraggeber:

Auftraggeber

	Name	Datum
Bearb.	-	-
Gepr.		
Freigeg.		

Projekt / Bauvorhaben:

Transportable Edelstahlwasserbecken

Status:

- Entwurfsplanung
- Ausführungsplanung
- Revision

Detail:

Harmonie Variante 1+2

Zeichnungs-Nr.:

TWB H 1

Bl. Nr 1

Zust.	Änderung	Datum	Name	Urspr.:	Ers.f.:	Ers.d.: